
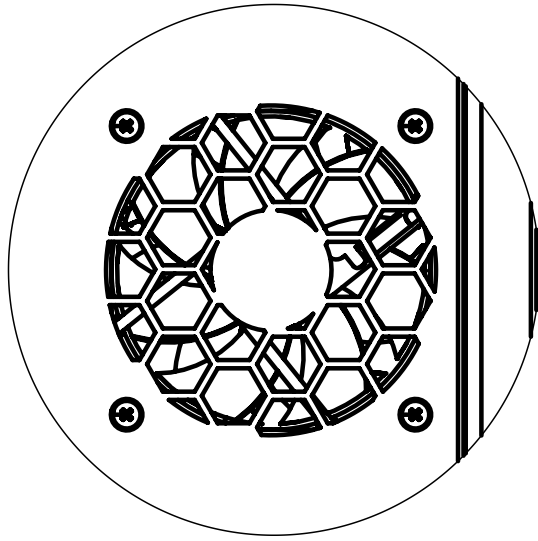
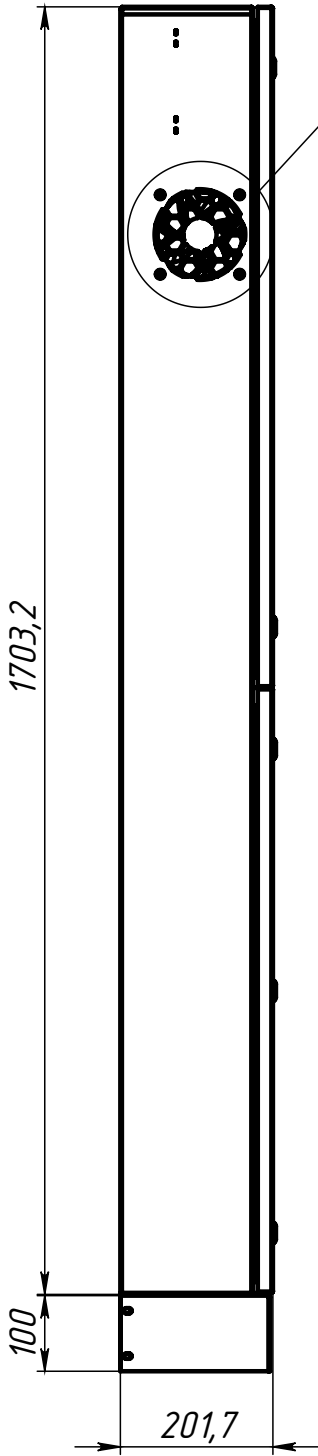


Справ. №	Перв. примен.

Инв. № подл.	Подп. и дата	Взам. инв. №	Инв. № дудл.	Подп. и дата

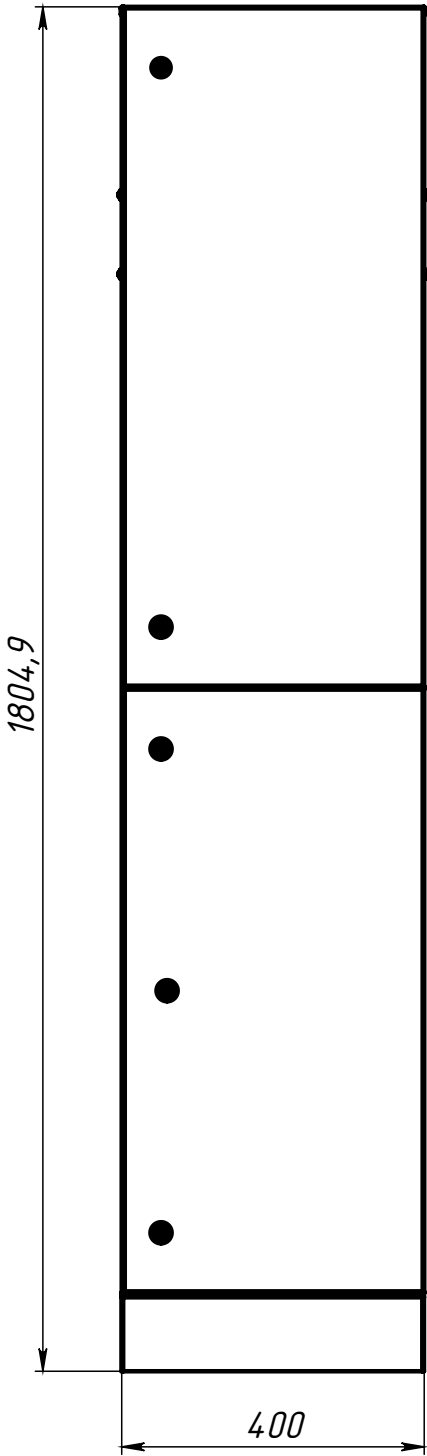

A (1 : 2.75)

ZU.1014.000.СБ

					ZU.1014.000.СБ						
					Щит кбель канал ЩРН-36 IP54 Сборочный чертеж	Лит.			Масса	Масштаб	
Изм.	Лист	№ докум.	Подп.	Дата					38.15	1:10	
Разраб.		Костромин		23.03.2023							
Пров.		Беляк									
Т. контр.		Кулаков									
Нач. КО						Лист 1			Листов 1		
Н. контр.		Черепушкин				АО "РиМ"					
Утв.		Порватов									